
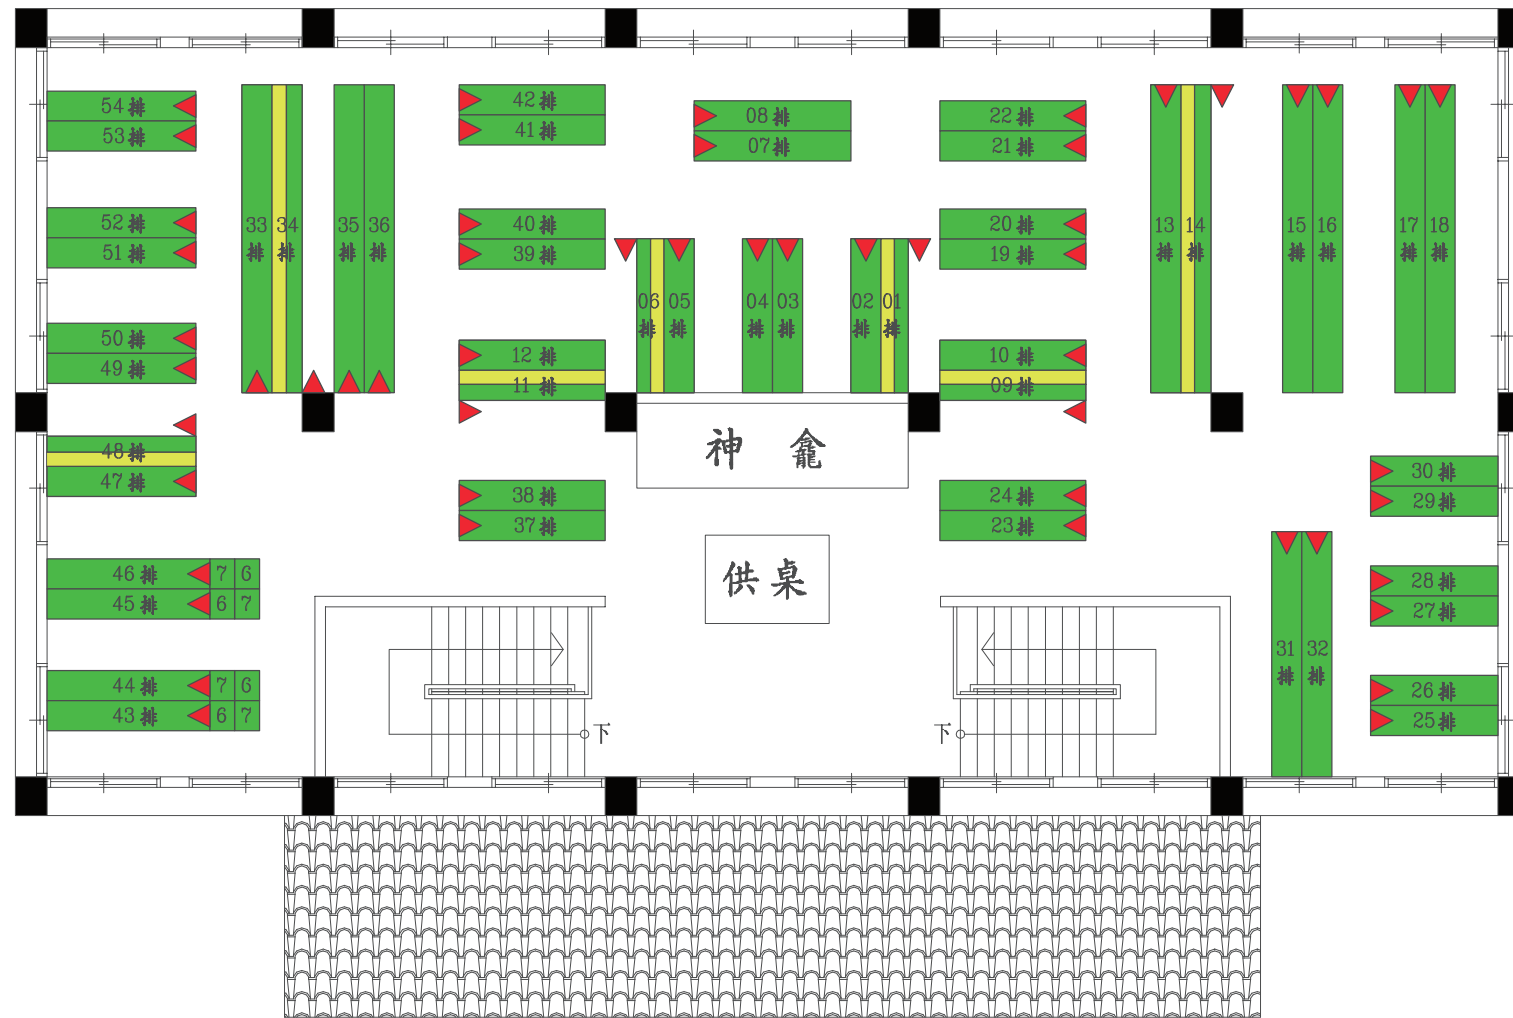


嘉義縣溪口鄉第二納骨塔二樓平面圖

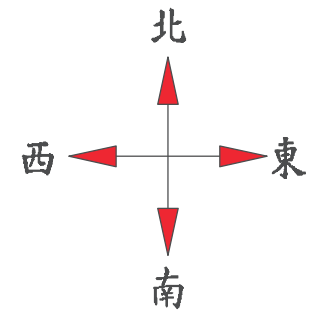

骨灰櫃
 骨罈櫃
 骨罈櫃 + 骨灰櫃

編號起點

註:櫃位方位座向請需用者自行勘測確認

櫃位編號共5碼
 第1,2碼:排數
 第3碼:層數
 第4,5碼:格數

例:02405
 第2排,第4層,第5位