



【大林鎮第二公墓納骨塔 A 塔一樓 塔位平面位置圖(01 排~12 排)】


北 ↑

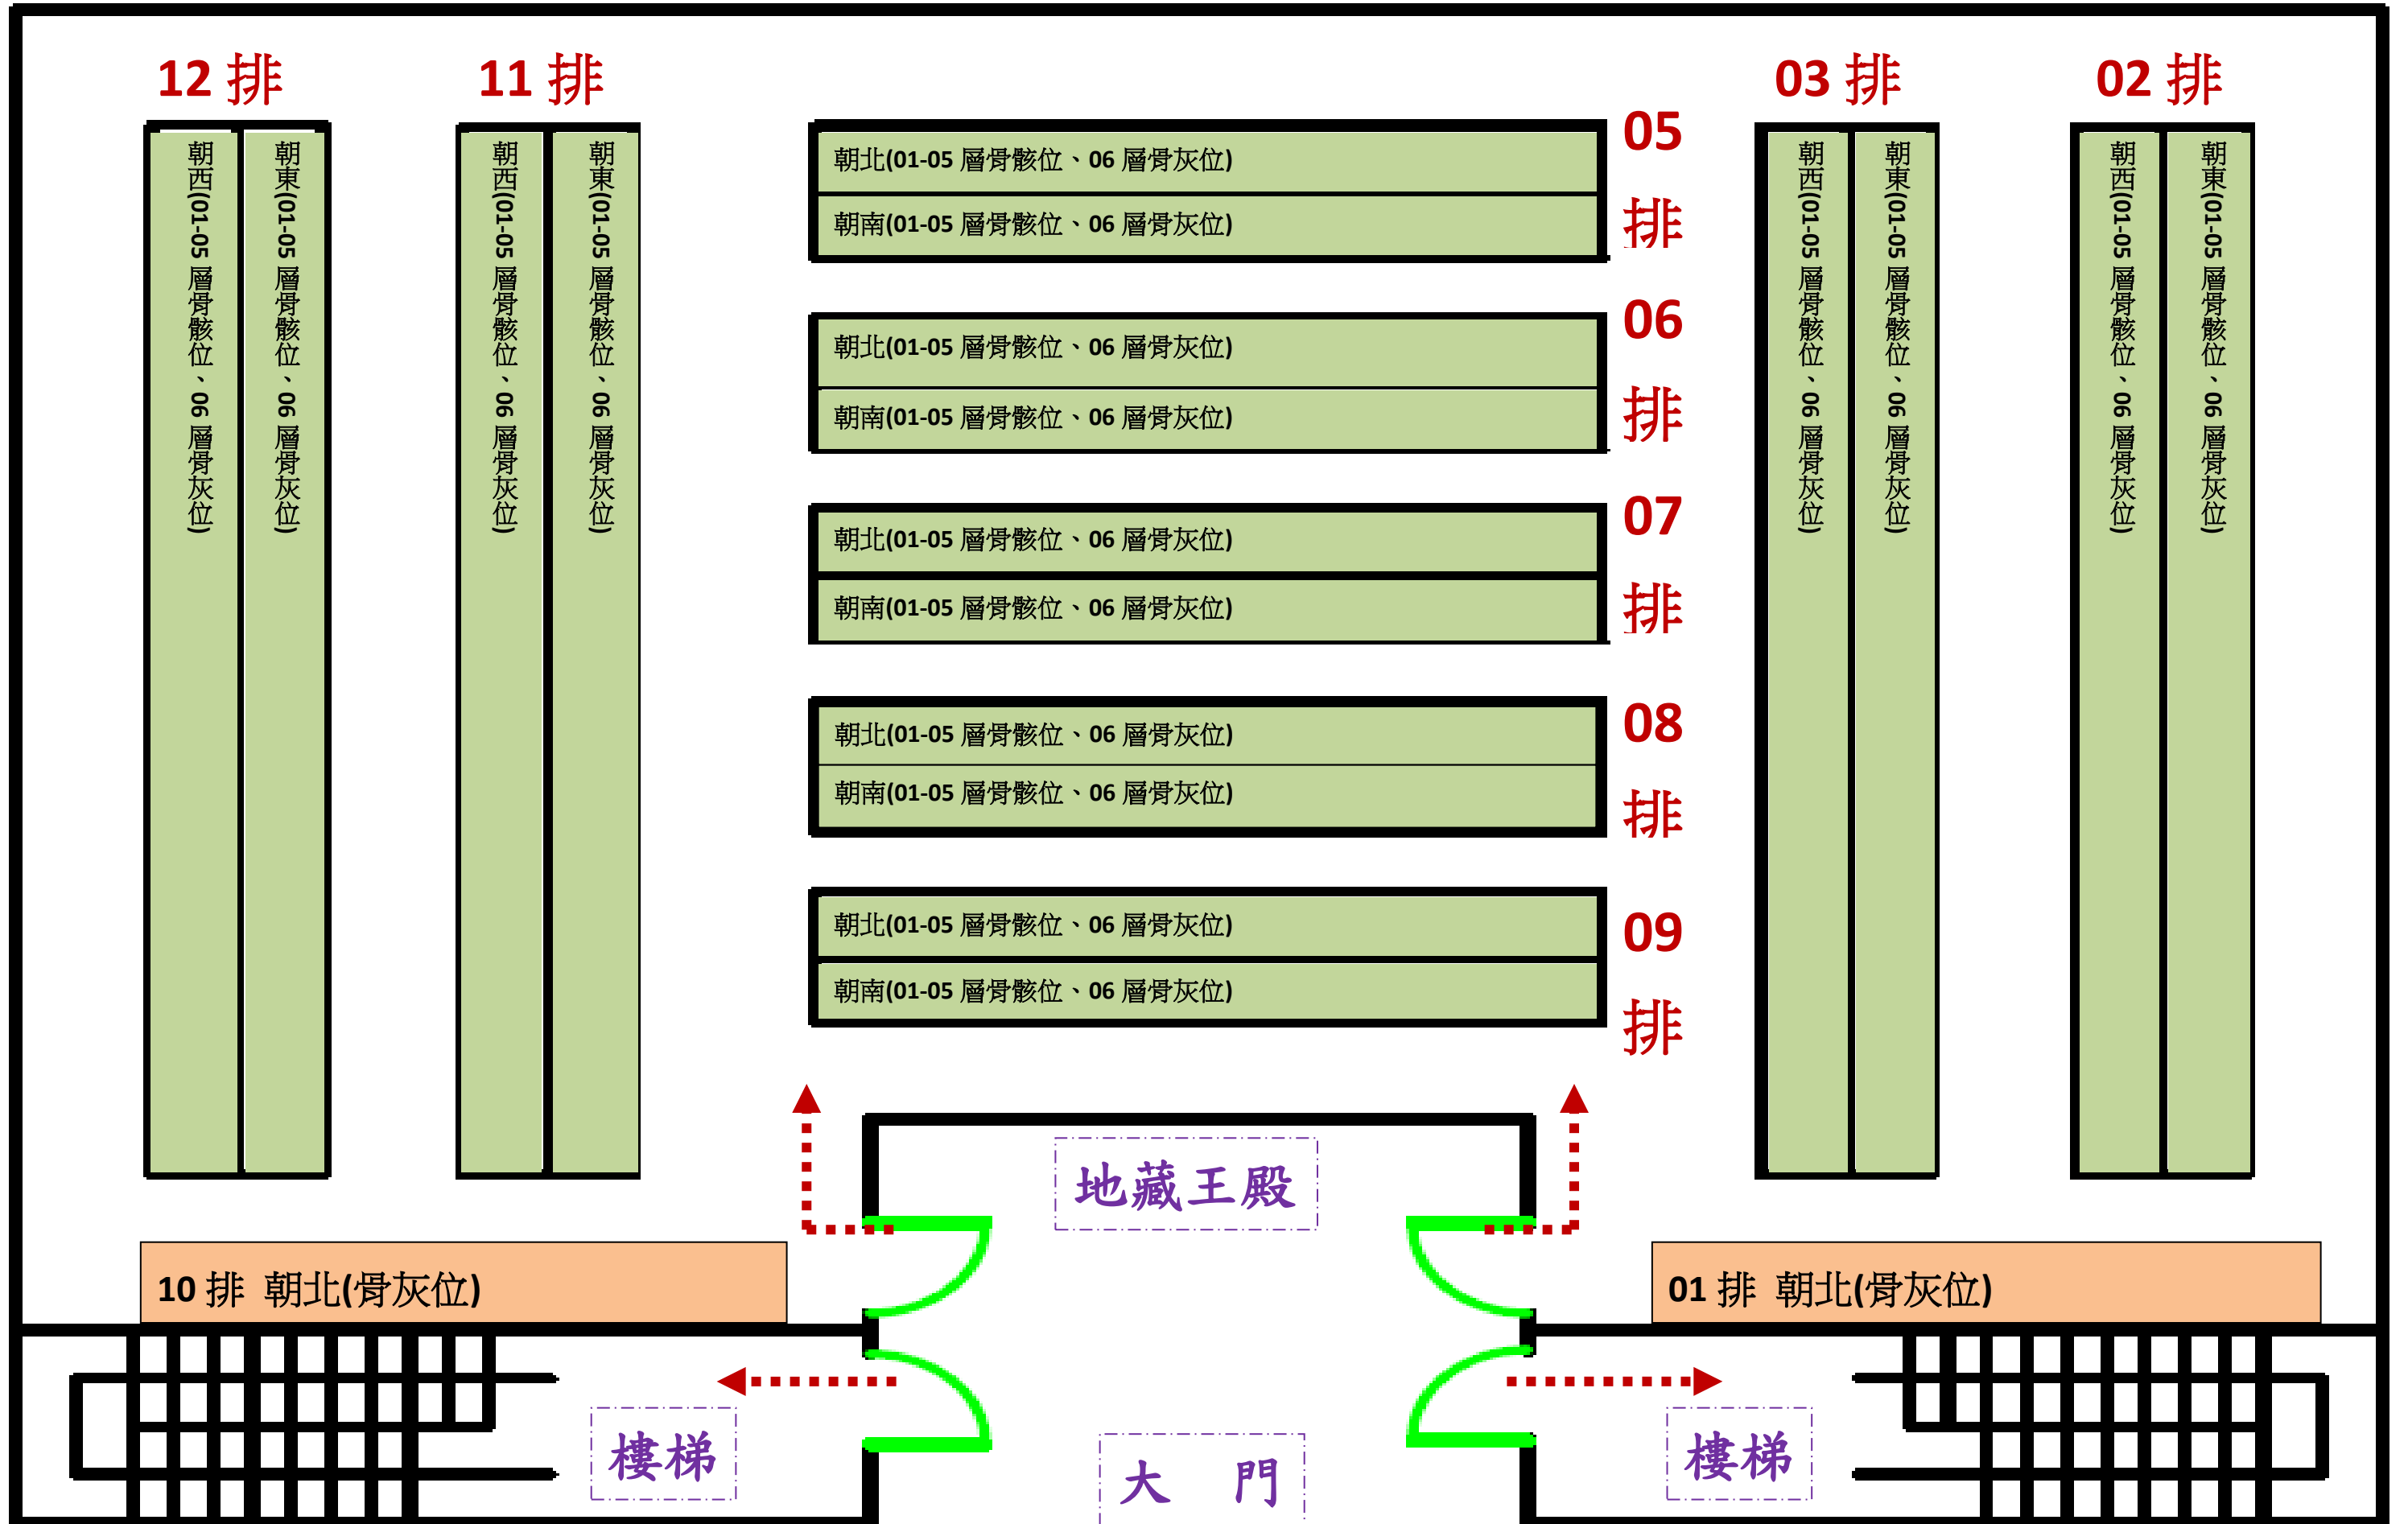


【大林鎮第二公墓納骨塔 A 塔二樓 塔位平面位置圖(01 排~16 排)】

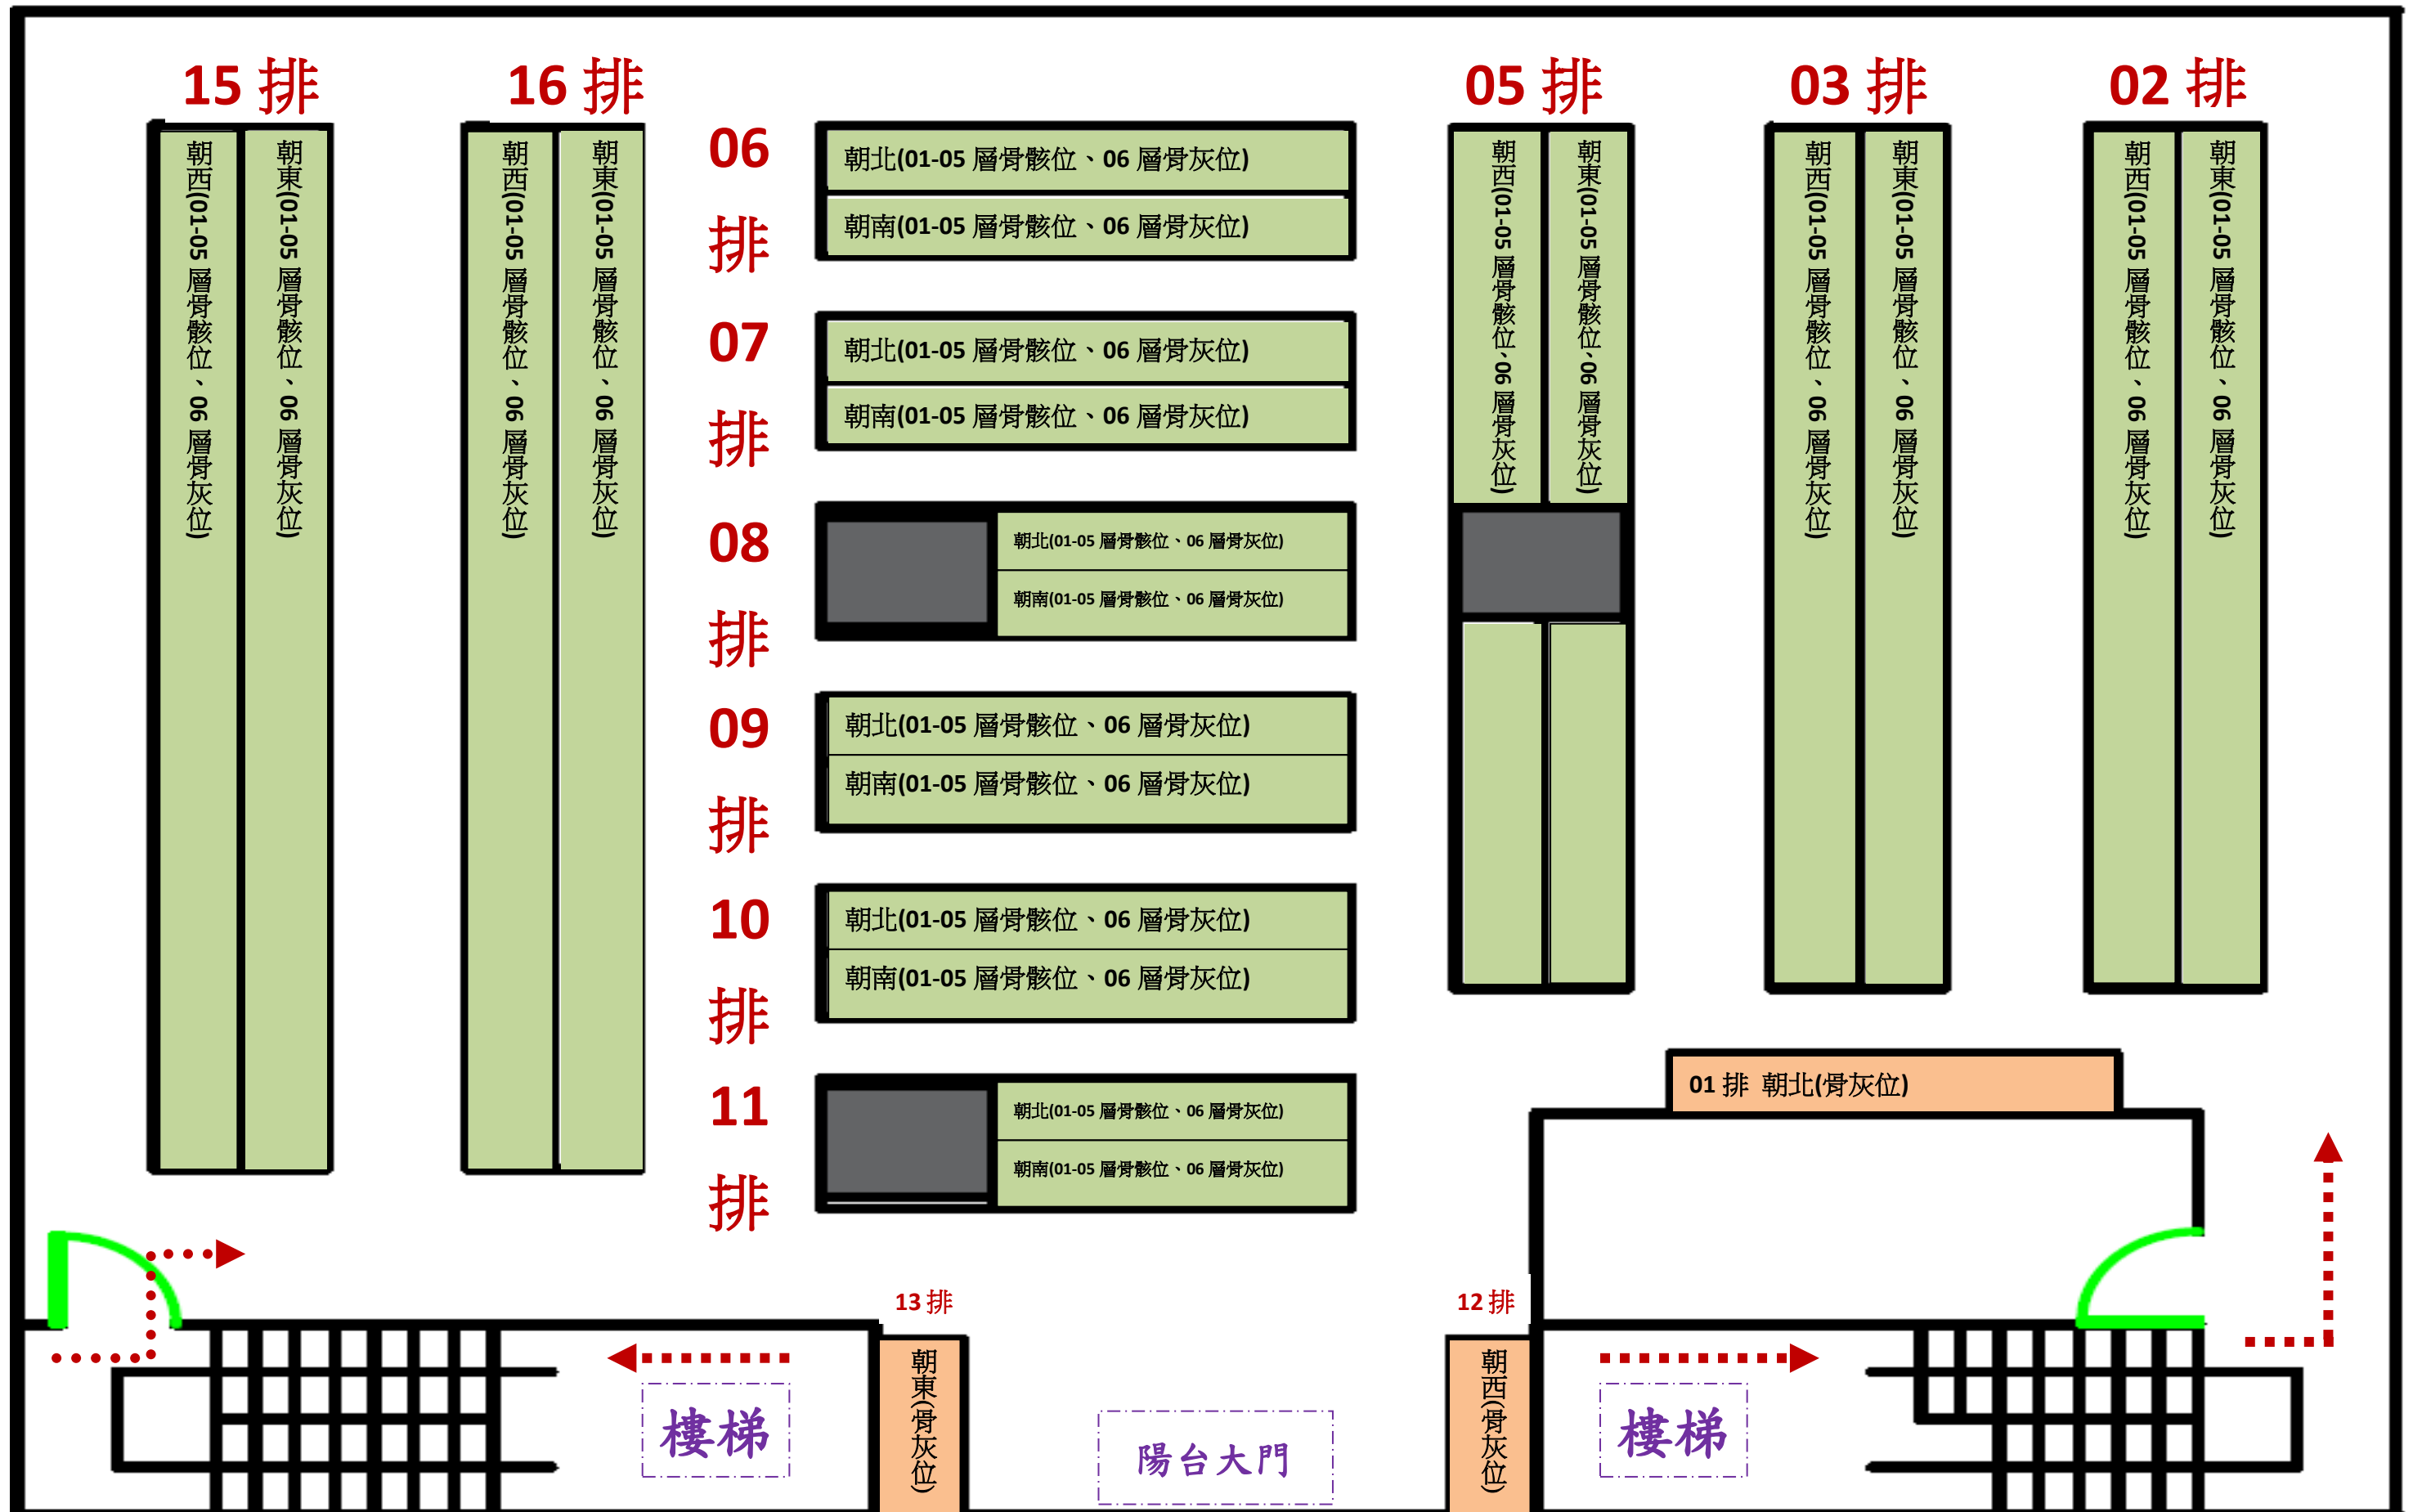


【大林鎮第二公墓納骨塔 A 塔三樓 塔位平面位置圖(01 排~12 排)】

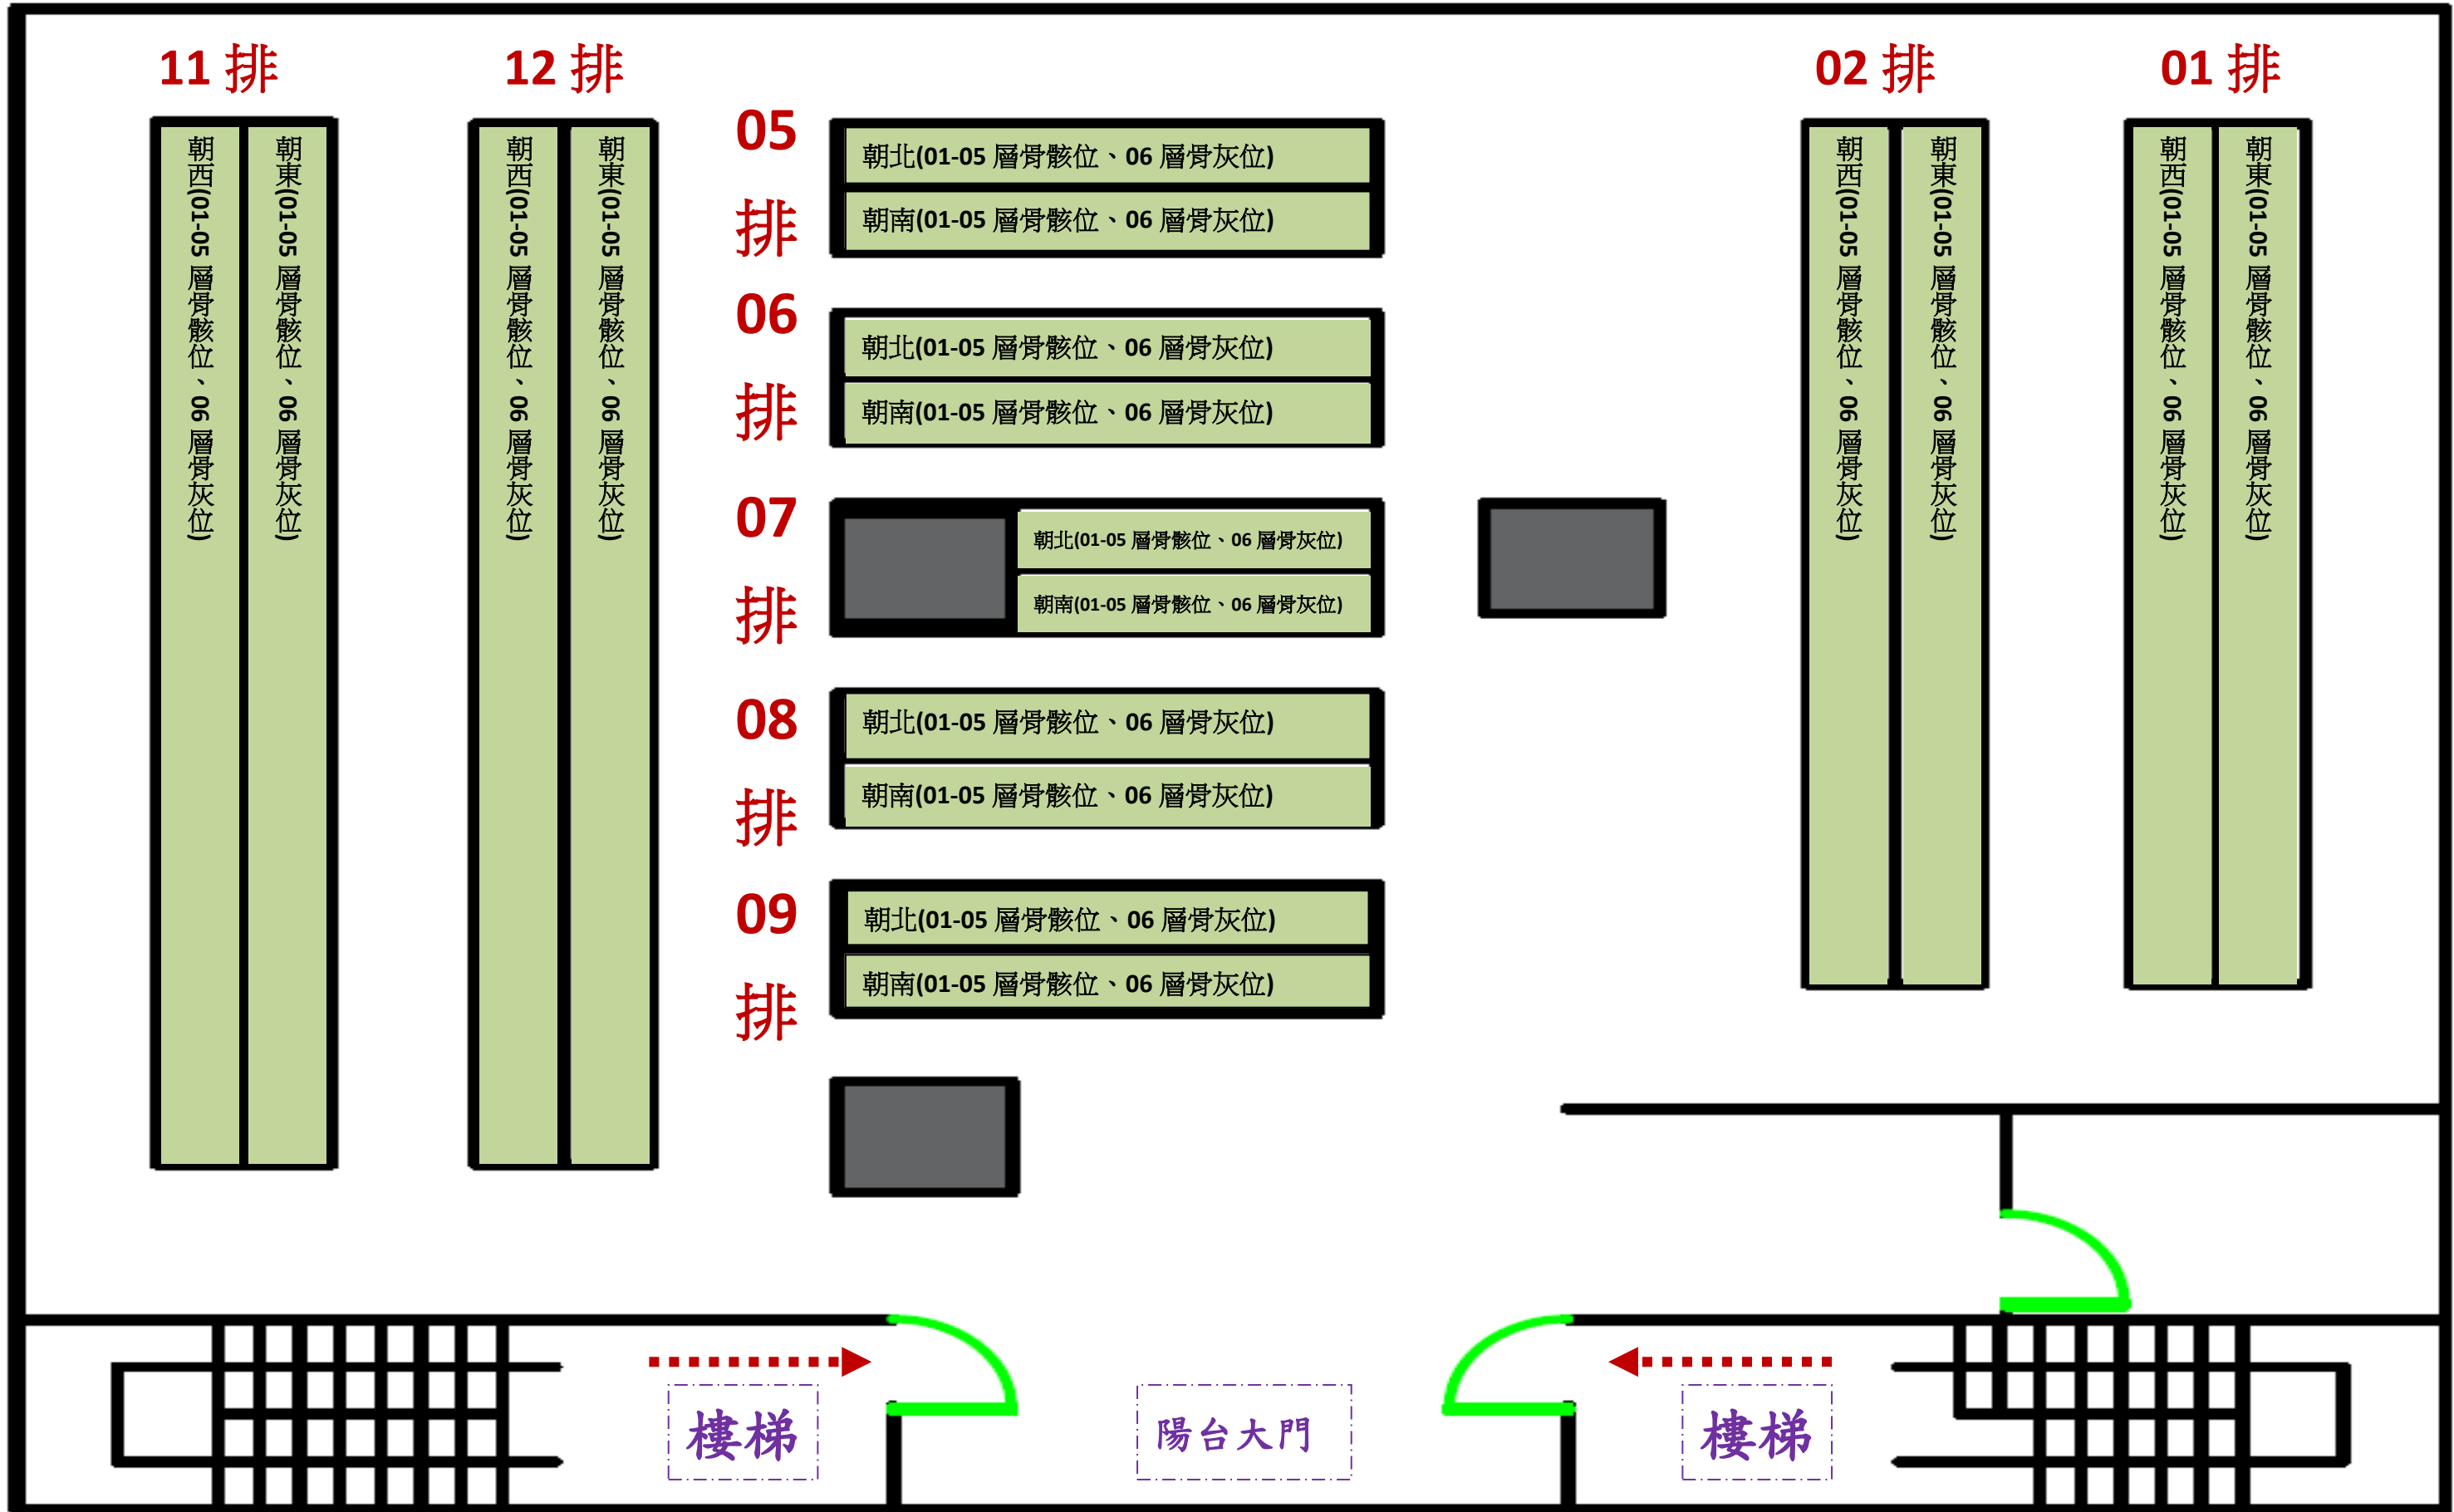

【大林鎮第二公墓納骨塔 B 塔一樓 塔位平面位置圖(01 排~25 排)】

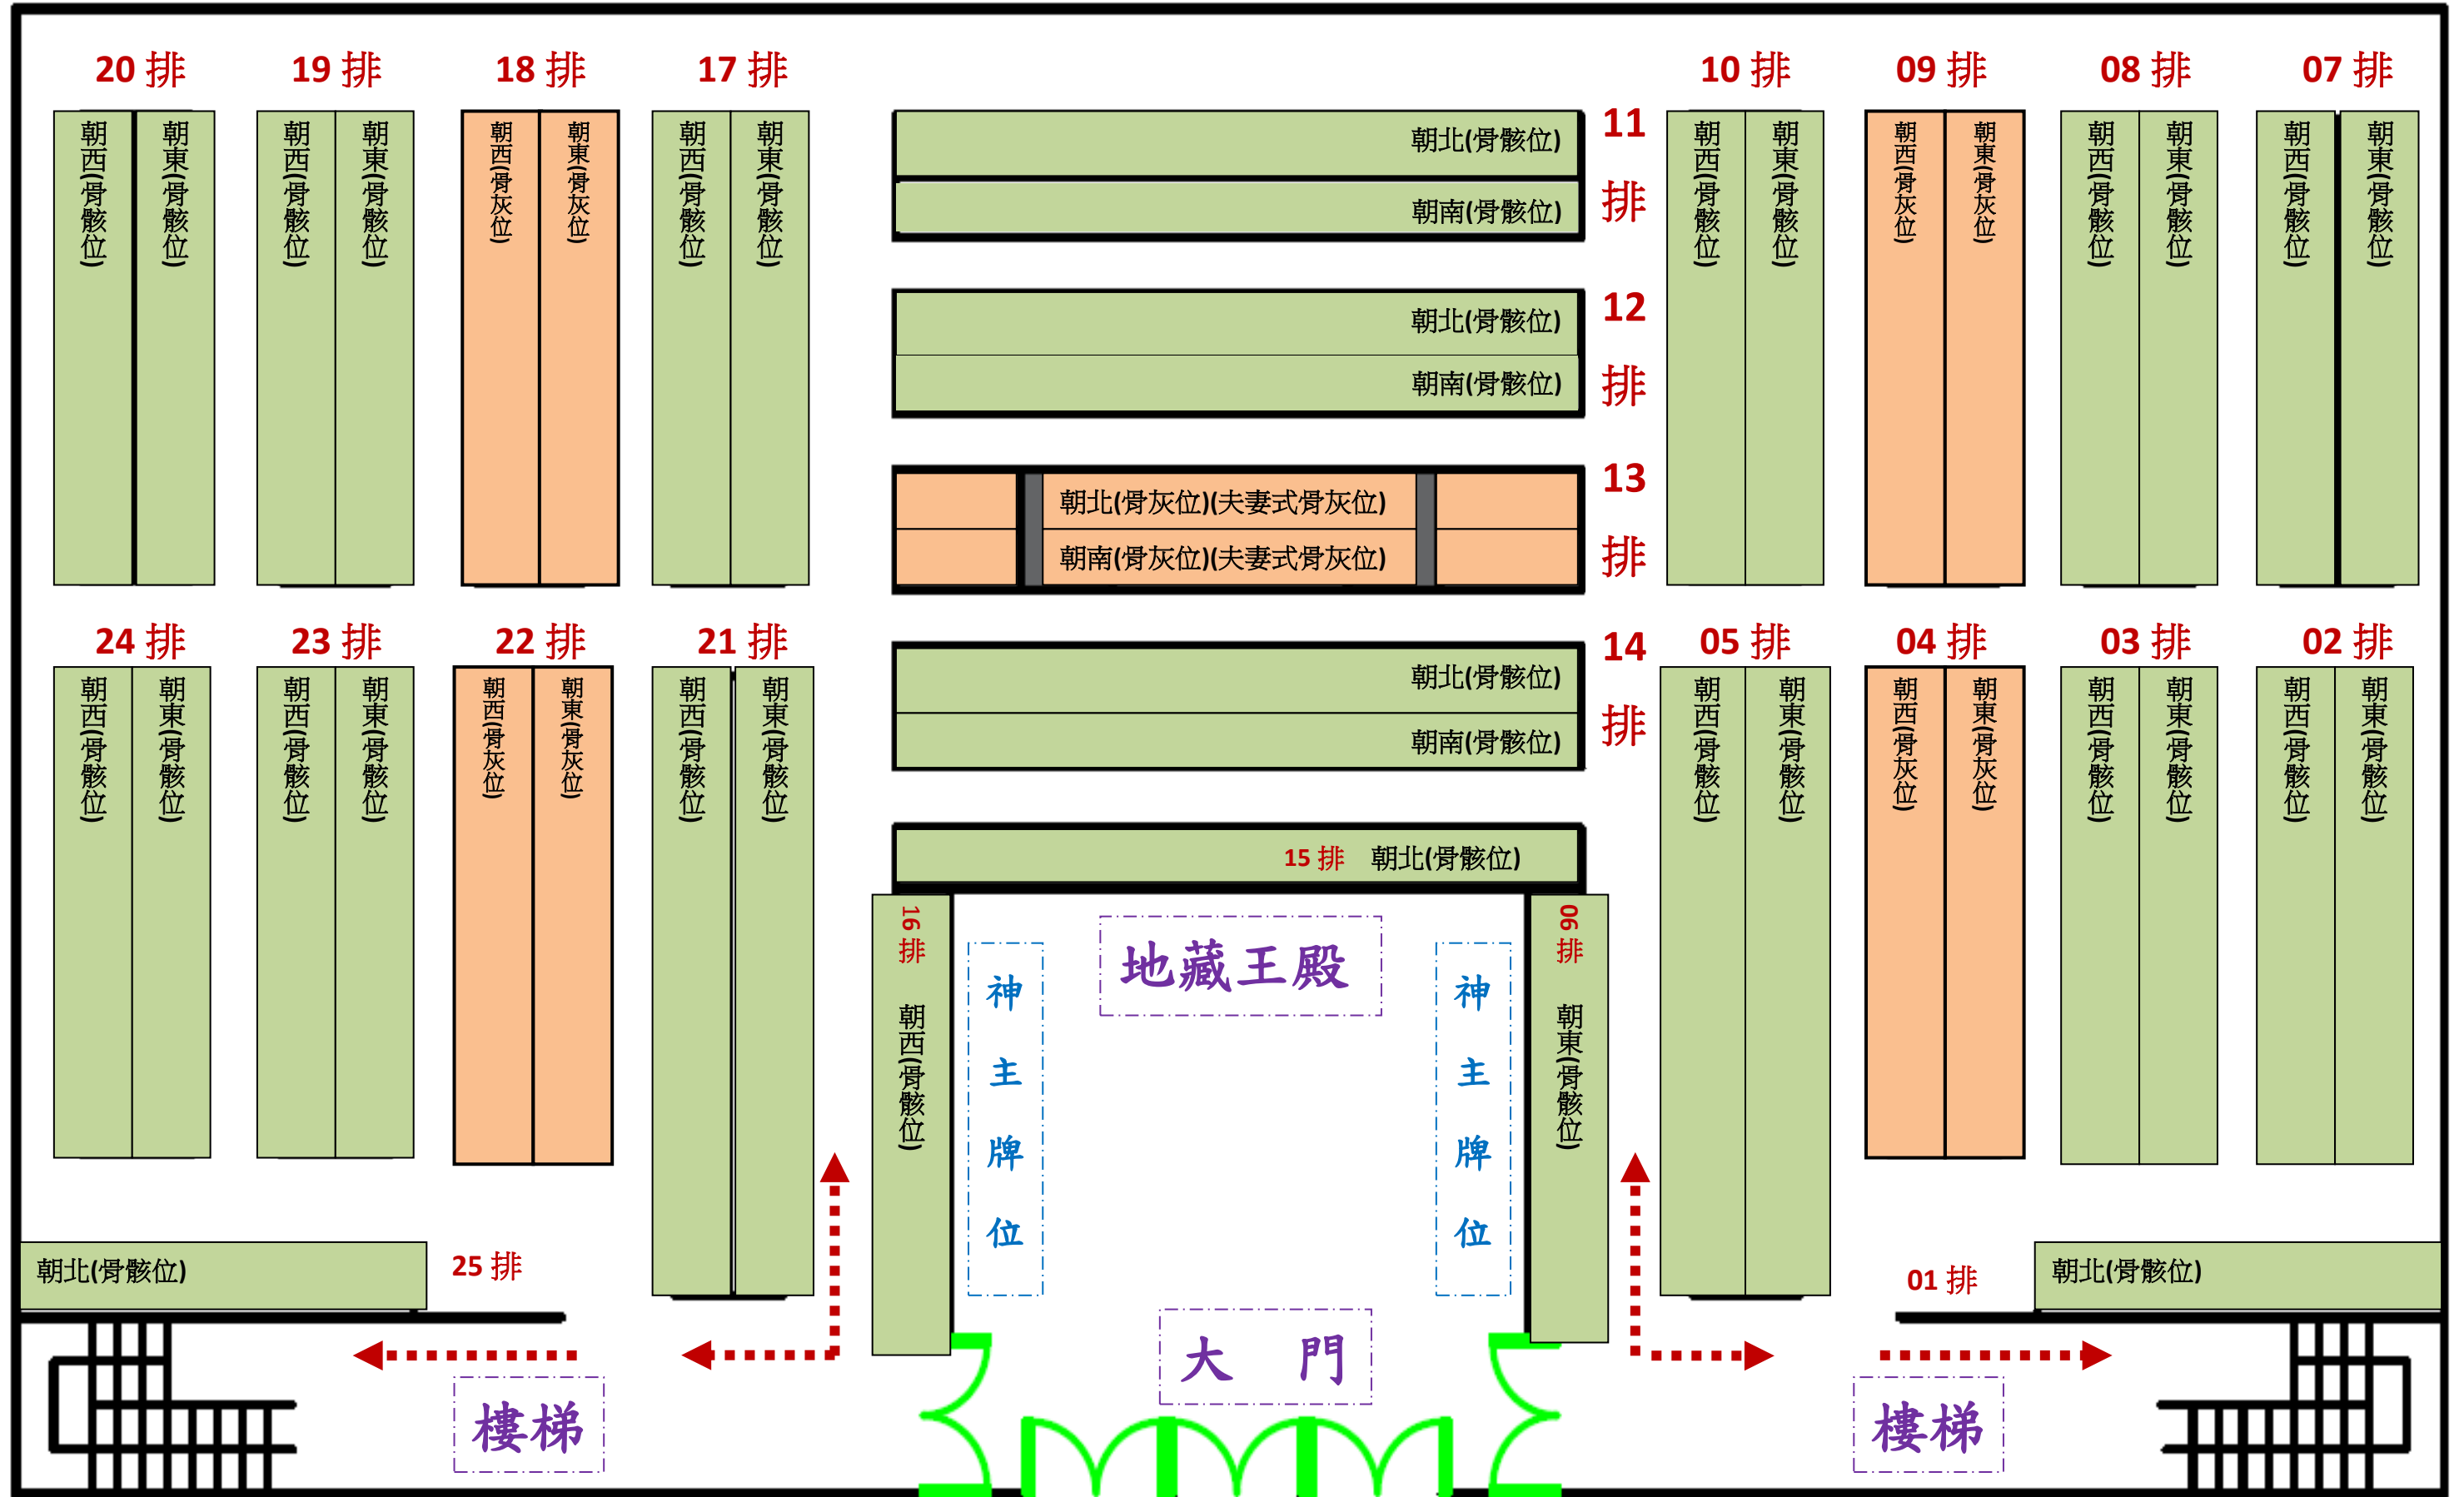

【大林鎮第二公墓納骨塔 B 塔二樓 塔位平面位置圖(01 排~25 排)】

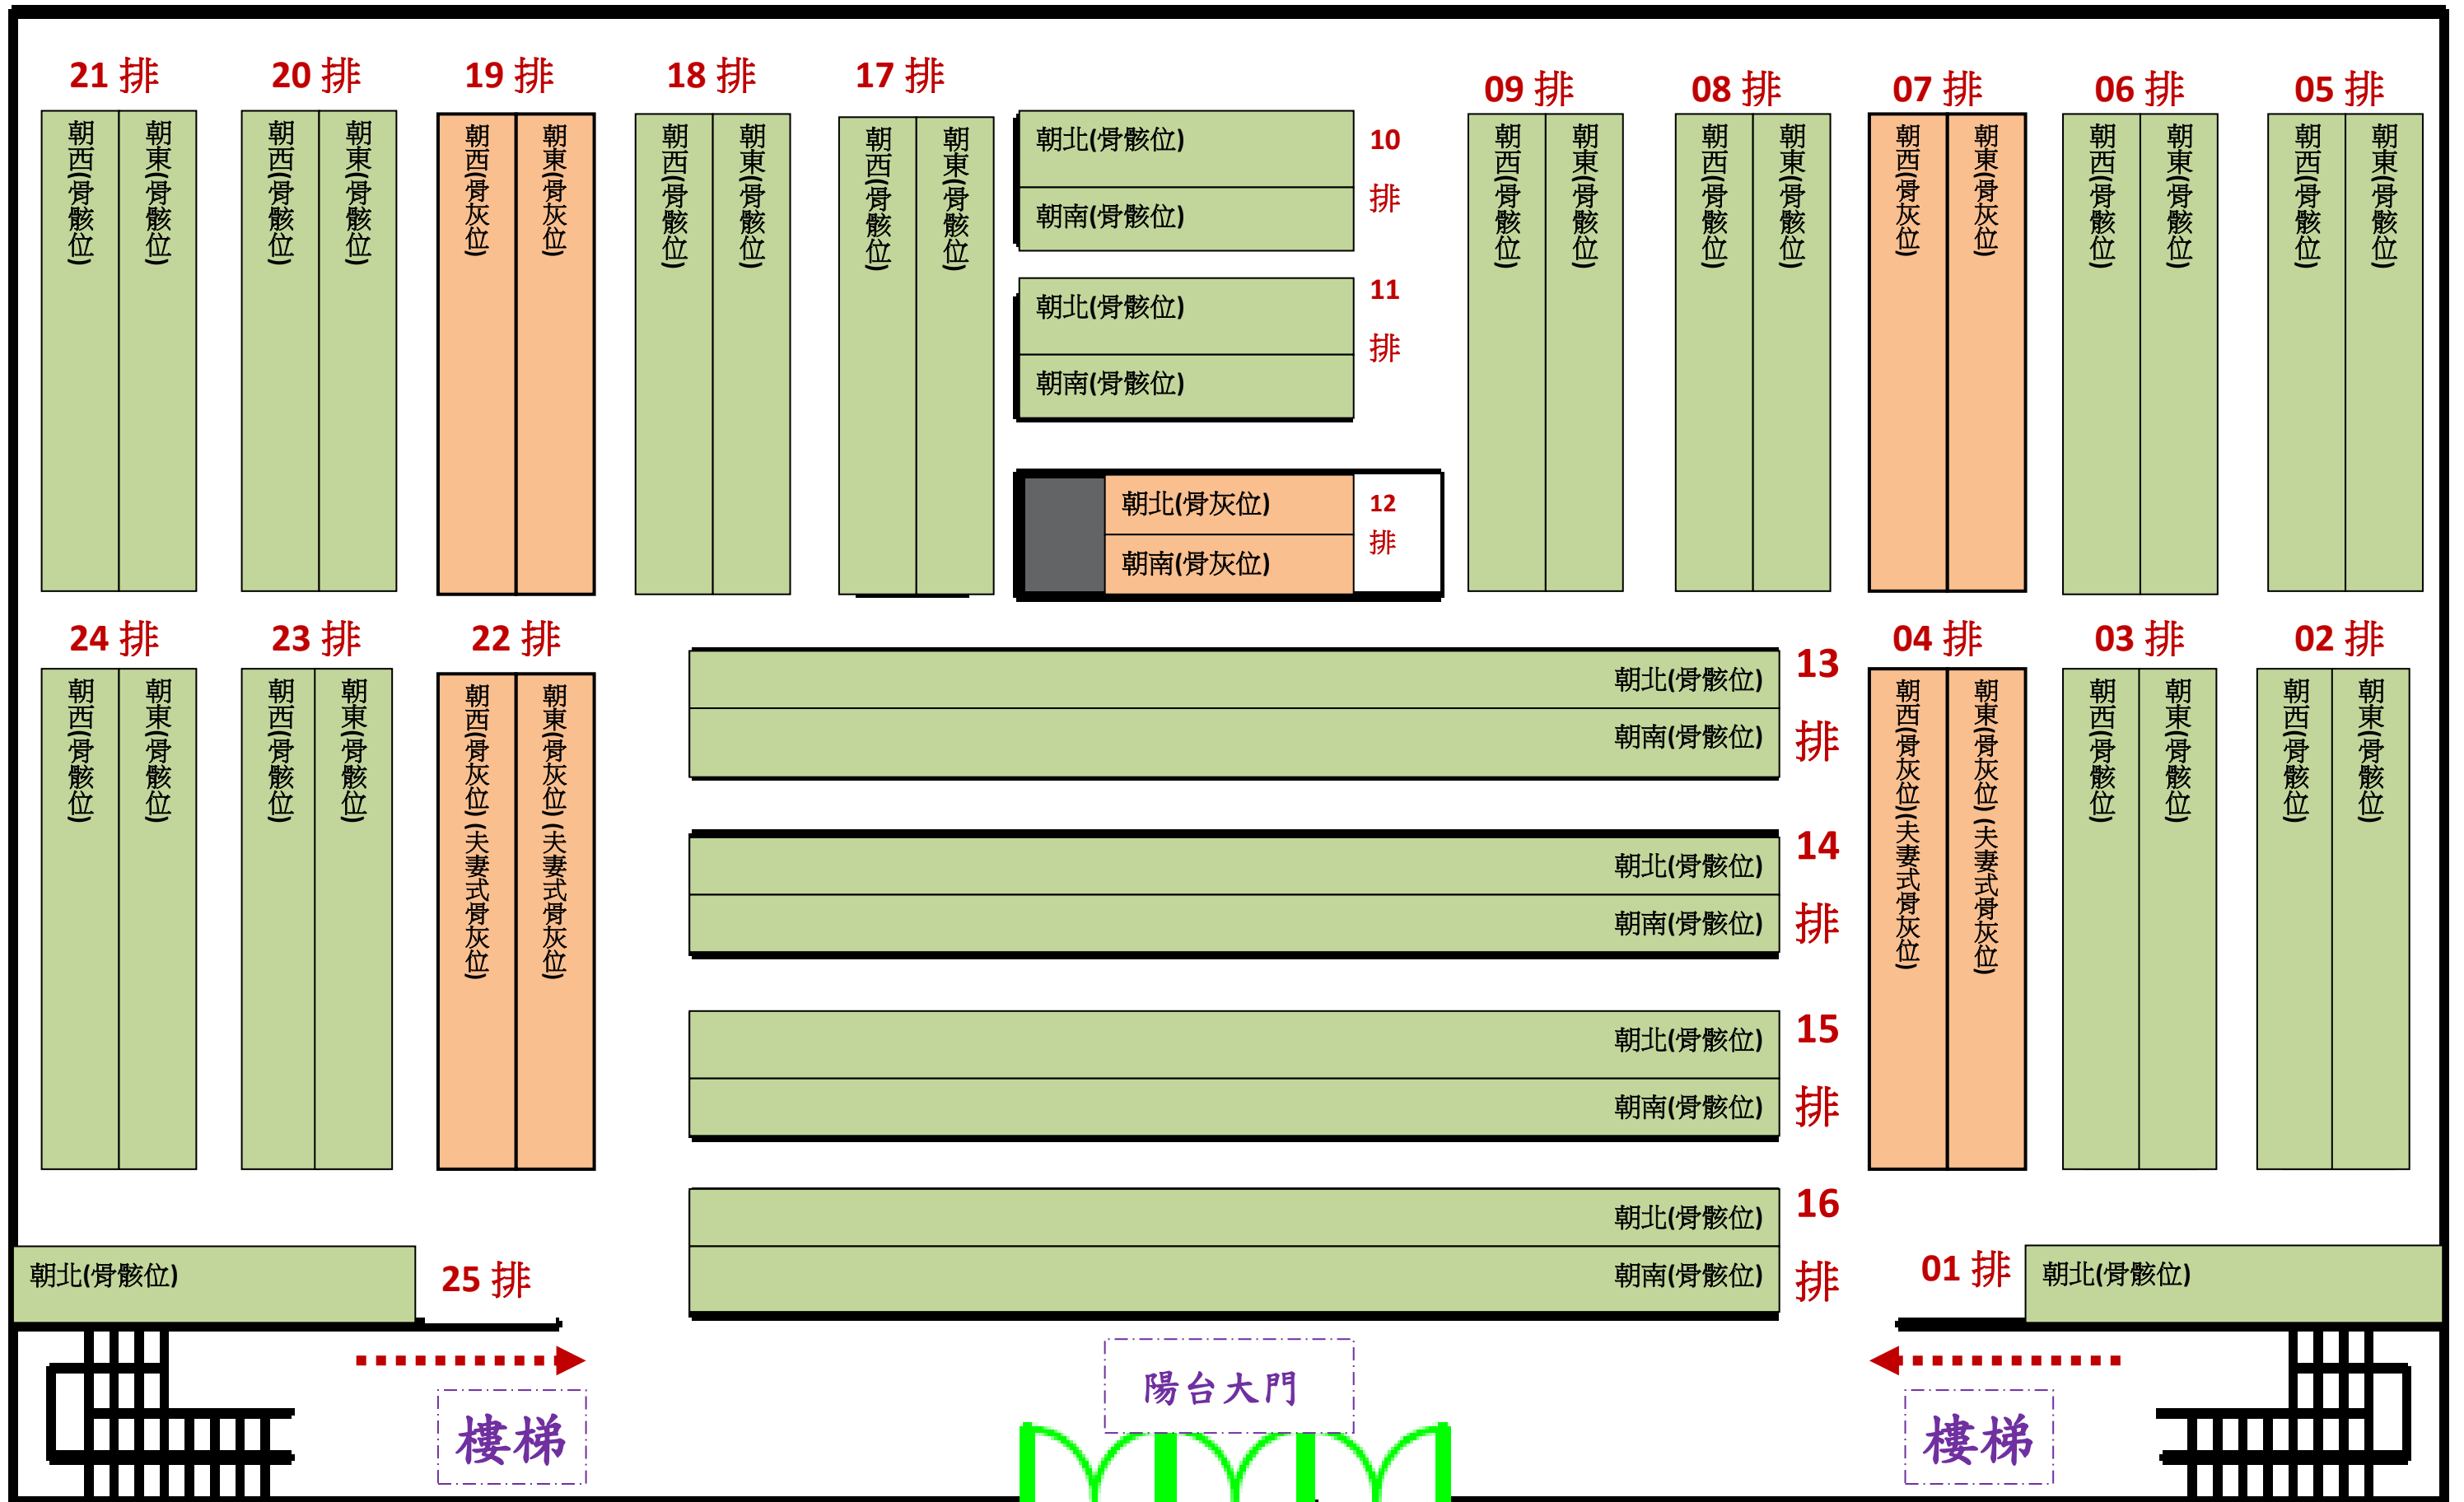

【大林鎮第二公墓納骨塔 B 塔三樓 塔位平面位置圖(01 排~25 排)】

